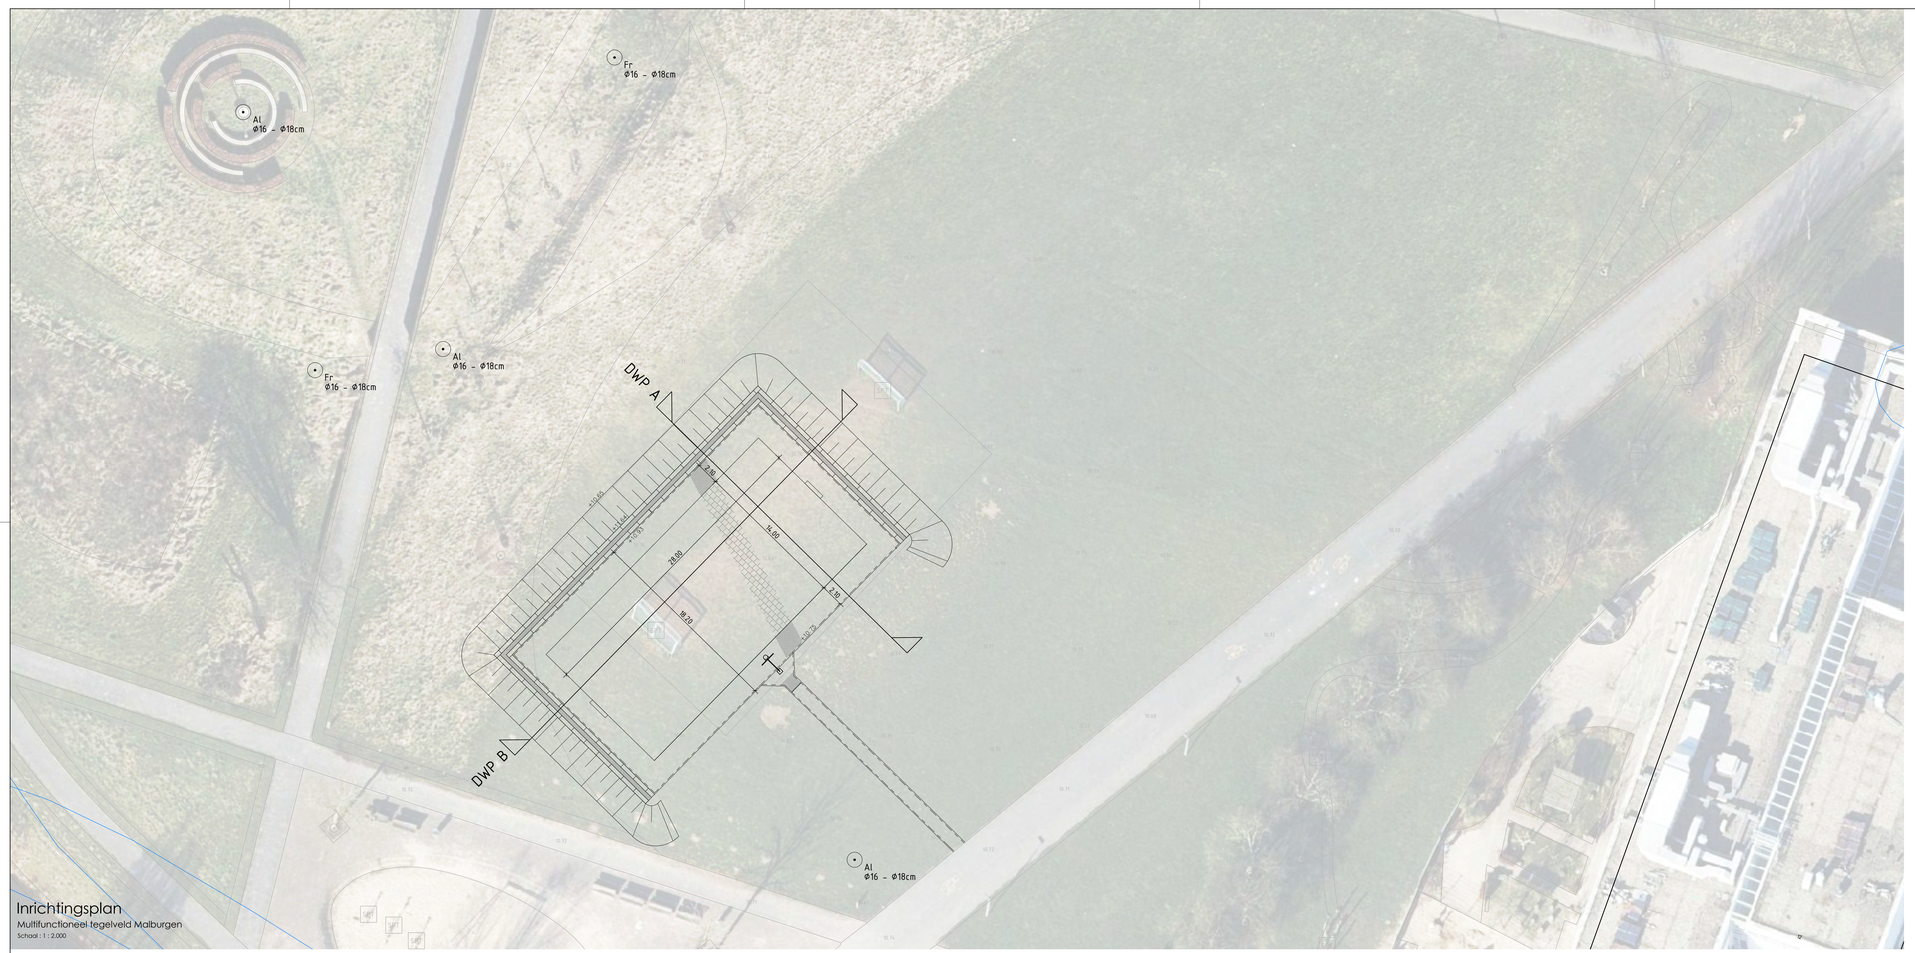


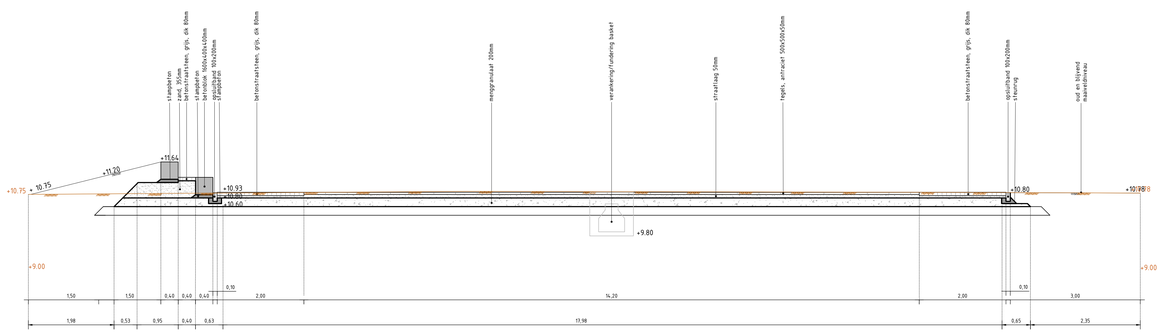

# Inrichtingsplan

Multifunctioneel tegelveld Malburgen

Schaal : 1 : 2.000

## Legenda

- boom plaatsen, maat Ø16cm - Ø18cm
  Al - Alnus glutinosa
  Fr - Fraxinus excelsior
- huidige hoogte t.o.v. NAP
- aanbrengen opsluitband 100x200mm
- aanbrengen betontegels antraciet, 500x500x50mm
- aanbrengen betonstraatsteen grijs keiformaat, 80mm dik
- taludhelling
- betonblok 1600x400x400mm
- goal
- basket

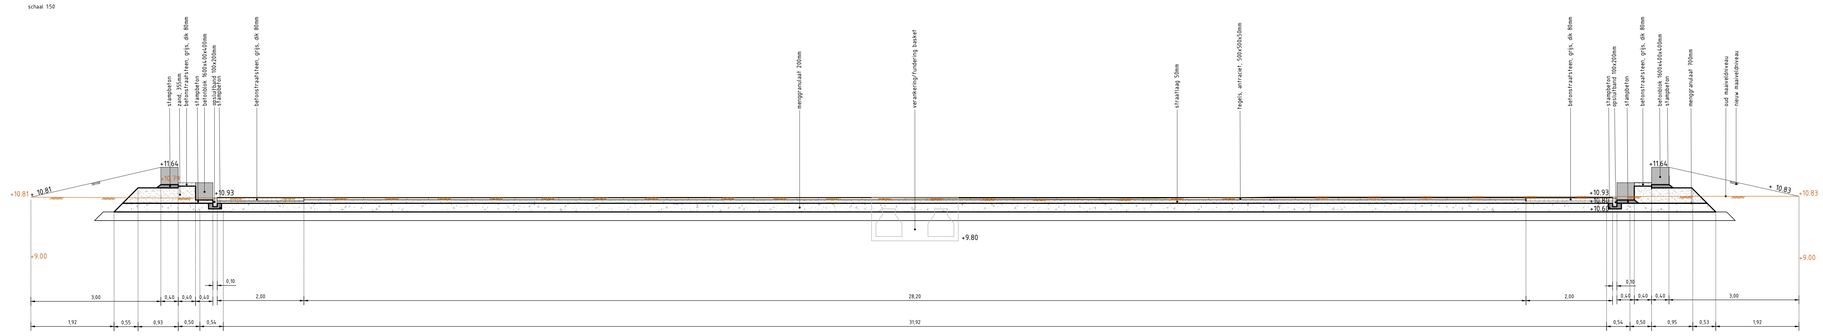



NAP -7,25

## Dwarsprofiel A-A

nieuwe situatie

schaal 150



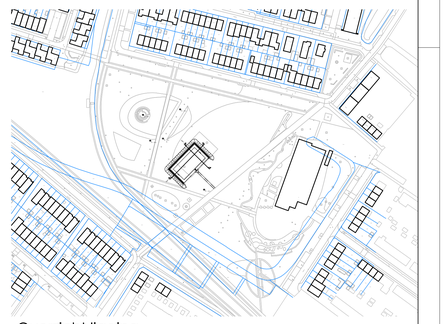

NAP -7,25

## Dwarsprofiel B-B

nieuwe situatie

schaal 150

N



## Overzicht ligging

Multifunctioneel tegelveld Malburgen

Schaal : 1 : 2.000

### Ondergrond :

- C.B.K.N / B.G.T. van Kadaster, versie 01, d.d. 11-10-2025

### Technische gegevens :

- alle maten in meters, tenzij anders vermeld.
- alle hoogtematen in meters t.o.v. NAP, tenzij anders vermeld.
- alle maten en peilen in het werk controleren, afwijkingen bij moment van constateren melden.

| | | | | |
|---|---|---|---|---|
| 19-03-2026 | 4 | aanpassing opbouw | - | - |
| datum | nr. | wijziging | getek. | gez. |

# Sportbedrijf Arnhem

Multifunctioneel tegelveld Malburgen | Sports Field, 6841 GD Arnhem

**Inrichtingsplan met bijbehorende profielen**

| | | | | | |
|---|---|---|---|---|---|
| projectnr. | 0179 | datum | 25-02-2026 | filenaam | 0179-DO-03_inr-pln.CAD.dwg |
| tekeningnr. | 1 | afmeting in mm | A0 (1189 x 894mm) | | |
| blad | 1 van 1 | tekenaar | EKW | gecontroleerd | RLG |
| schaal | 1 : 200 | projectleider | RLG | behorende bij | - |
| | | | | VO TEKENING | |


NB2N
Nieuweweg 109
3765 GC Soest

035 82 00 332
projecten@NB2N.nl
www.NB2N.NL