




Eldenseweg

Busbaan

Fietspad

Nieuwe Stadsblokkenweg

Oostelijke aansluiting

Eldenseweg

Fietspad

Legenda

	Rijbaan asfalt (constructie 1)		Rijbaan grasbeton
	Rijbaan asfalt (constructie 2)		Voetpad halfverharding ntb
	Rijbaan asfalt (constructie 3)		Groen berm
	Fietspad asfalt (constructie 4)		Groen talud
	Geleider verhard (constructie 5)		Rijbaan asfalt bestaand
	Voetpad (constructie 6)		RWS-band
	Ontwerphoogte		Trottoirband 13/15
			Opsluitband 10

Bij rijbanen kantopsluitingen incl. goottegels stellen in beton met steunrug.
Overige kantopsluiting dient in de beton met steunrug te worden aangebracht
als de verharding niet door andere verharding wordt opgesloten